
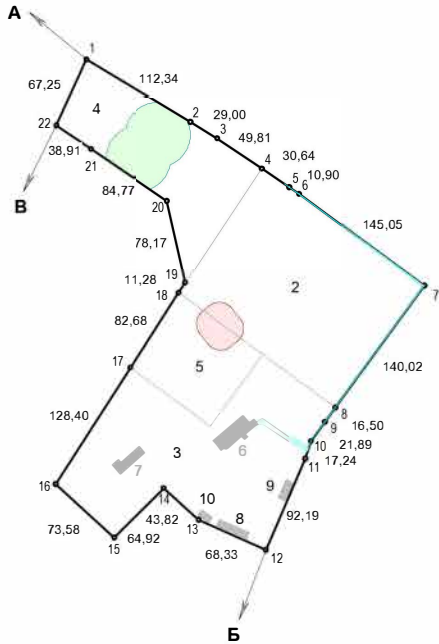


План обмежень у використанні земель

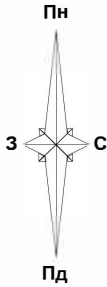

ОПИС МЕЖ
суміжних землевласників (землекористувачів)

- Від А до Б землі загального користування;
- Від Б до В землі Віноблагролісу;
- Від В до А землі сільської ради;

УМОВНІ ПОЗНАЧЕННЯ



- межа детального плану території (відповідає кадастровій ділянці)



- зона санітарної охорони джерел та об'єктів централізованого
питного водопостачання (02.01)



- санітарно-захисна зона локальних очисних споруд (01.08)



- Охоронна зона вздовж інженерних комунікацій - газопровід (01.08)

Перелік обмежень

Код обмежень	Зміст обмежень	Площа під обмеженням
01.08	Санітарно-захисна зона локальних очисних споруд	0,1403
02.01	Зона санітарної охорони джерел та об'єктів централізованого питного водопостачання	0,3942
01.08	Охоронна зона вздовж інженерних комунікацій (газопровід)	0,0338
10.05	Пам'ятки природи	не визначено

ЕКСПЛІКАЦІЯ ЗЕМЕЛЬНИХ УГІДЬ

Всього земель, га	У тому числі за земельними угіддями, га:			
	08 Сади	43.5 під проїздами, проходами та площадками;	05 Рілля	05 Рілля
1	2	3	4	5
Площа земельної ділянки, га 7.4038	2.5706	2.4414	1.4747	0.7902
	43.1 капітальна одноповерхова;	43.1 капітальна однопверхова;	43.1 капітальна одноповерхова;	43.1 капітальна одноповерхова;
	6	7	8	9
	0.0609	0.0254	0.0211	0.0119
	43.1 капітальна одноповерхова;			
	10			
	0.0076			

Перелік земельних ділянок, відомості про які внесено до Державного земельного кадастру

№ ділянки	Кадастровий номер	Категорія земель	Цільове призначення	Форма власності	Площа
Ділянка 1	0521082200:02:002:0138	100. Землі сільськогосподарського призначення	01.13 Для іншого сільськогосподарського призначення	Комунальна	3,2846

Детальний план території земельної ділянки для будівництва та обслуговування будівель закладів соціальної допомоги, громадських будівель та будівель тимчасового проживання на ділянці з кадастровим номером 0521082200:02:002:0138 розташованій за межами населеного пункту с. Олексіївка Кам'яногірського старостинського округу Станіславчицької сільської ради Ж меринського р-ну Вінницької обл.					
Містобудівна документація				Стадія	Аркуш
				ДПТ	3
План обмежень у використанні земельної ділянки				ТОВ "НОВИЙ ВИМІР"	
Масштаб 1:5000					